

**UCHWAŁA NR XXIX/244/2017  
RADY GMINY POKÓJ**

z dnia 10 maja 2017 r.

**w sprawie przystąpienia do sporządzenia częściowej zmiany Studium uwarunkowań i kierunków  
zagospodarowania przestrzennego gminy Pokój.**

Na podstawie art. 18 ust. 2 pkt 5 ustawy z dnia 8 marca 1990r. o samorządzie gminnym (Dz. U. z 2016r., poz. 446 z późn. zmian.) oraz art. 9 ust. 1 ustawy z dnia 27 marca 2003r. o planowaniu i zagospodarowaniu przestrzennym (Dz. U. z 2016r., poz 778 z późn. zmian.) Rada Gminy Pokój uchwala co następuje:

**§ 1.** Przystępuje się do sporządzenia zmiany Studium uwarunkowań i kierunków zagospodarowania przestrzennego gminy Pokój, zwanego dalej Studium, przyjętego uchwałą nr XXI/135/2000 Rady Gminy Pokój z dnia 3 lipca 2000r., zmienionego uchwałą nr XVIII/153/2012 Rady Gminy Pokój z dnia 26 listopada 2012r.

**§ 2. 1.** Zmiana Studium dotyczy części obszaru gminy, która obejmuje działki nr 112/1, 110/5, 110/7, 110/6, 113/7 obręb Zieleniec.

2. Integralną częścią uchwały jest załącznik graficzny przedstawiający granice obszaru objętego projektem zmiany studium w skali 1:2000.


**§ 3.** Wykonanie uchwały powierza się Wójtowi Gminy Pokój.


**§ 4.** Uchwała wchodzi w życie z dniem podjęcia.

Przewodniczący Rady Gminy

**mgr Jacek Gosławski**

Załącznik do Uchwały Nr XXIX/244/2017  
Rady Gminy Pokój  
z dnia 10 maja 2017 r.

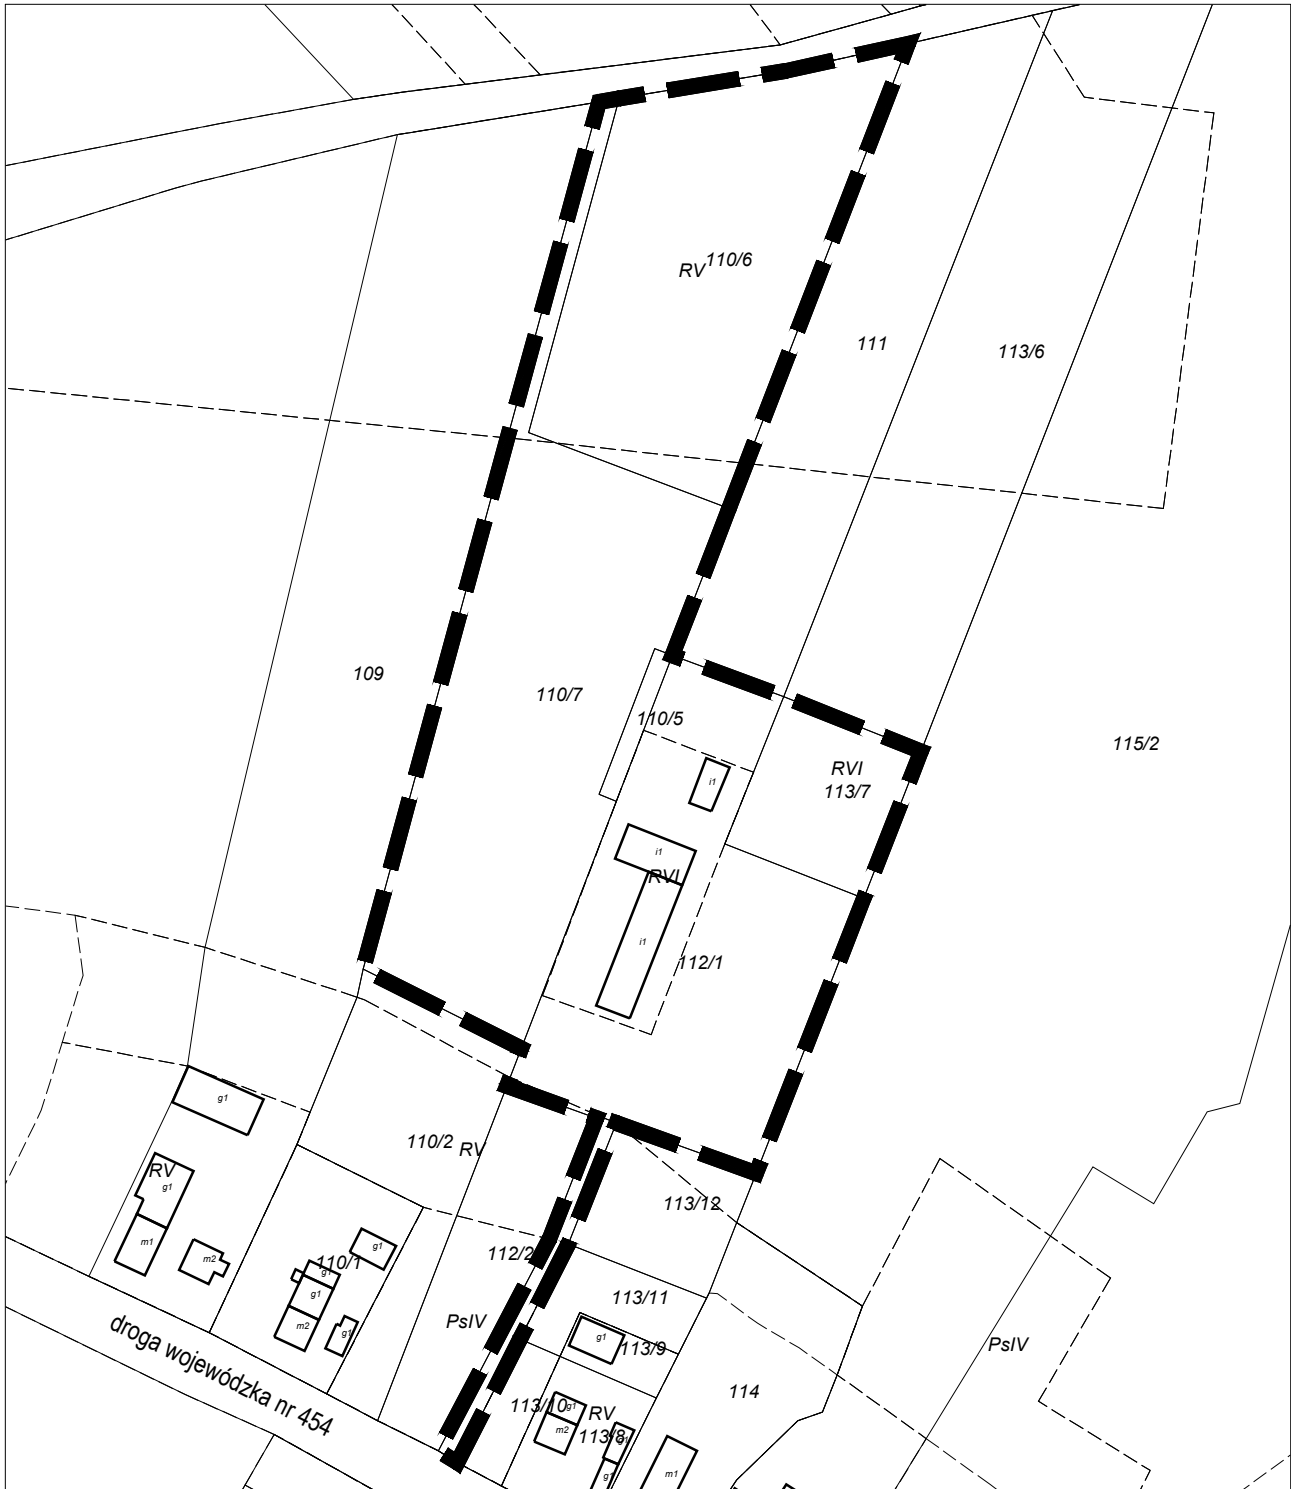

 granica obszaru objętego zmianą Studium

skala 1:2000