


RYSUNEK A-1

INWENTARYZACJA / ROZBÓRKI

SKALA 1:100

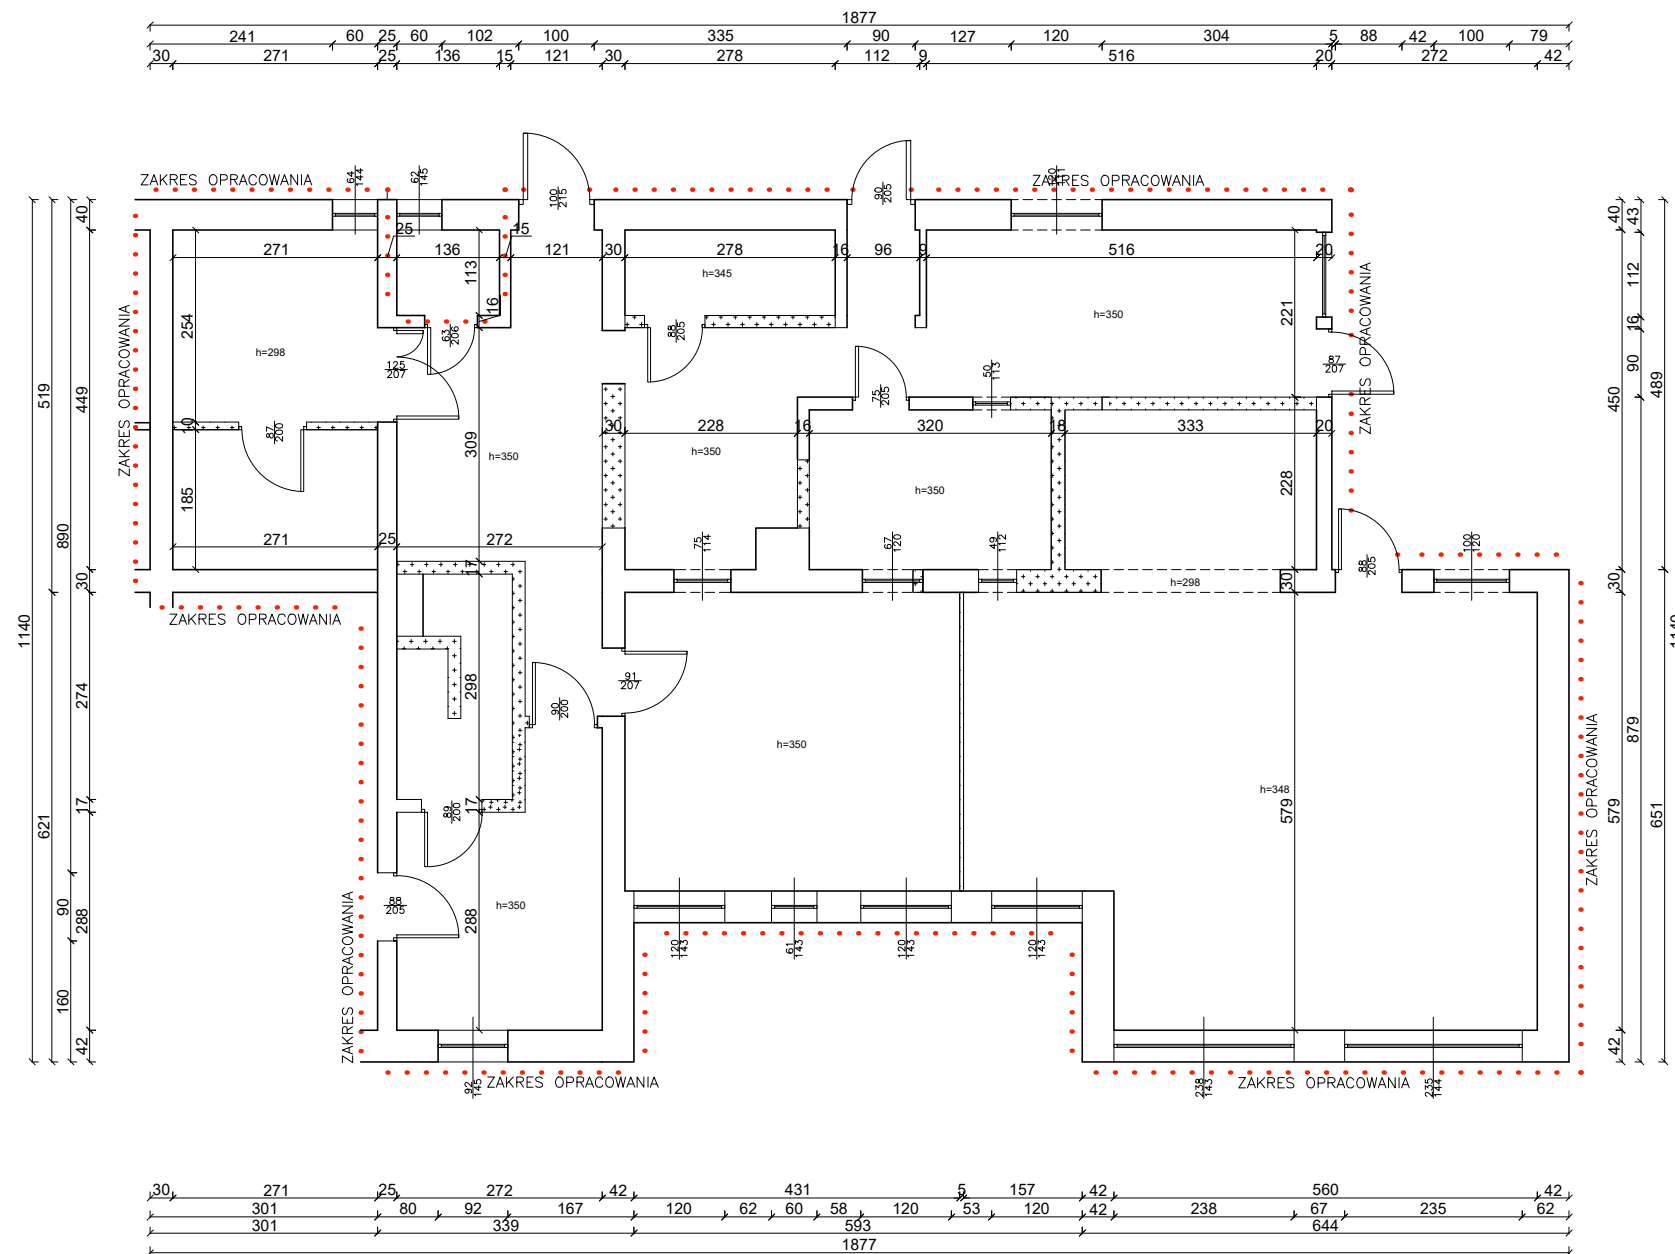

- ŚCIANY ORAZ ELEMENTY PRZEWIDZIANE DO ROZBÓRKI

UWAGA:

- Pomiarów wszystkich elementów należy dokonywać z natury;
- Wszelkie nieściśności i wątpliwości konsultować z jednostką opracowującą;
- Rysunki i część opisowa są dokumentacjami wzajemnie uzupełniającymi się. Wszystkie elementy ujęte w części opisowej, a nie pokazane na rysunkach oraz pokazane na rysunkach a nieujęte w opisie należy traktować jakby były ujęte w obu;
- Wszystkie roboty należy wykonać zgodnie ze sztuką budowlaną oraz odpowiednią dokładnością i starannością.



| | | | |
|--|-----------------|--------------------|---------------------------|
| NAZWA INWESTYCJI: Utworzenie Stobrowskiego Centrum Przetwórstwa Lokalnego w Fałkowicach | | | |
| INWESTOR: Gmina Pokój ul. Sienkiewicza 8, 46-034 Pokój | | | |
| OPRACOWANIE: BIM Usługi Inżynierskie Bartosz Borowiecki ul. Chabrów 183/10, 45-221 Opole | | | |
| TEMAT RYSUNKU: INWENTARYZACJA / ROZBÓRKI | SKALA: 1:100 | NR RYSUNKU: A-1 | BRANŻA: RYS. POGŁĄDOWY |
| AUTOR: inż. Bartosz Borowiecki | | NR UPRAWNIENI: --- | PODPIS: |
| RYSUNEK CHRONIONY PRAWAMI AUTORSKIMI | | | DATA: 14.03.2019r. |