


## Przekrój A-A

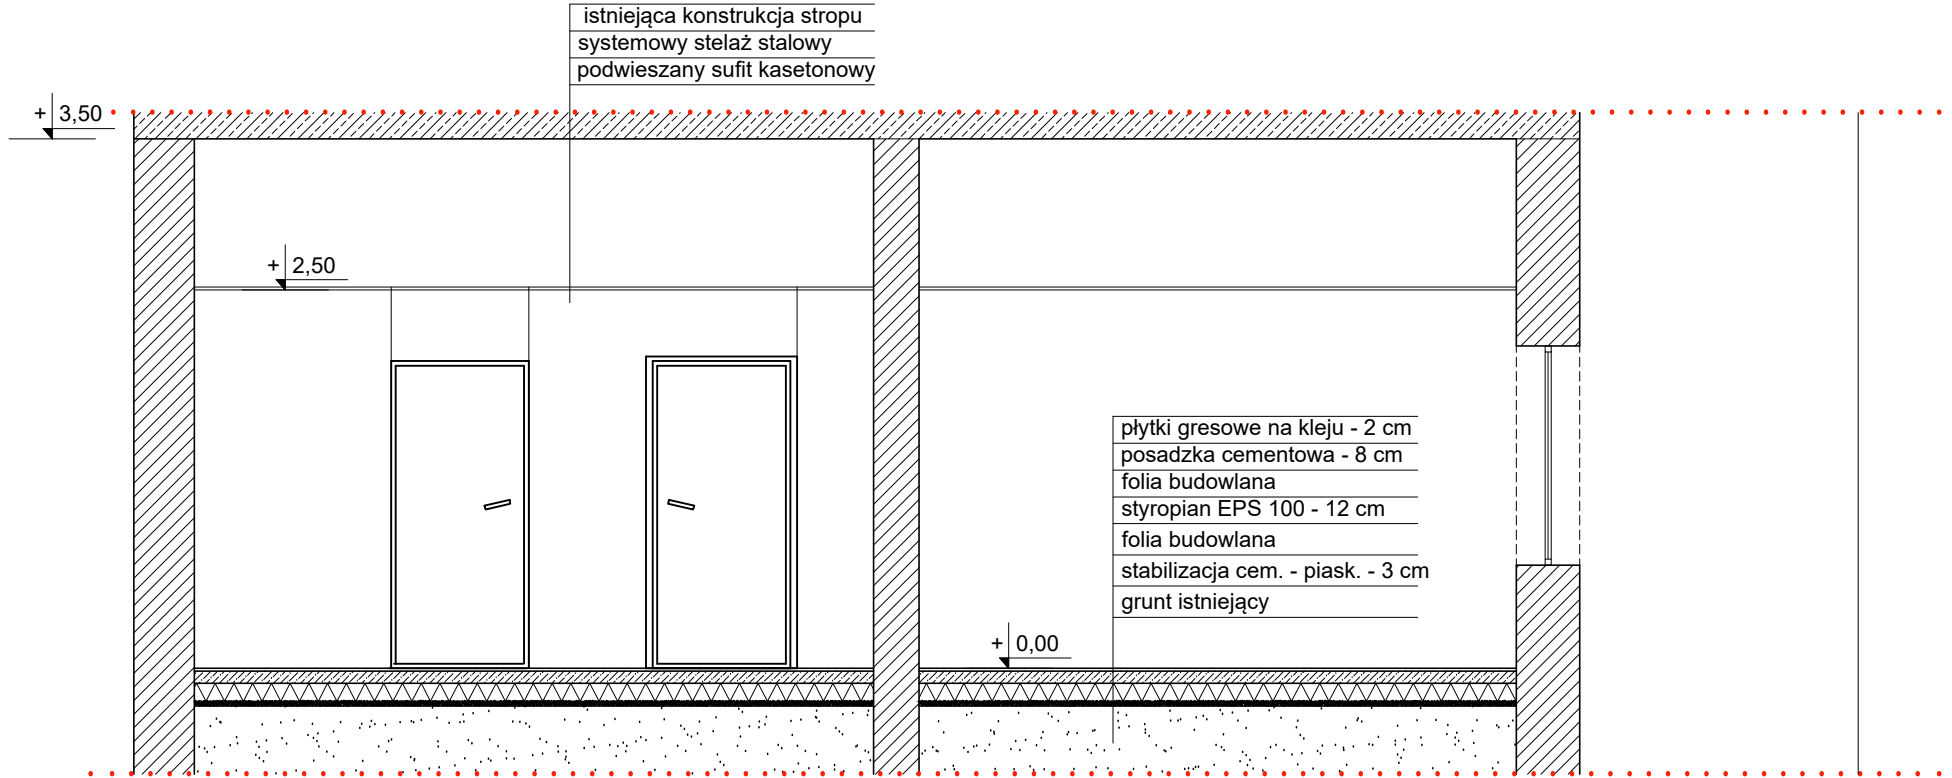

NAZWA INWESTYCJI:			
Utworzenie Stobrowskiego Centrum Przetwórstwa Lokalnego w Fałkowicach			
INWESTOR:			
Gmina Pokój ul. Sienkiewicza 8, 46-034 Pokój			
OPRACOWANIE:			
BIM Usługi Inżynierskie Bartosz Borowiecki ul. Chabrów 183/10, 45-221 Opole			
TEMAT RYSUNKU:	SKALA:	NR RYSUNKU:	BRANŻA:
PRZEKRÓJ	1:100	A-3	RYS. POGLĄDOWY
AUTOR:	NR UPRAWNIENI: ---	PODPIS:	
RYSUNEK CHRONIONY PRAWAMI AUTORSKIMI		DATA:	
		14.03.2019r.	