


RYSUNEK A-4 OŚWIETLENIE SKALA 1:100

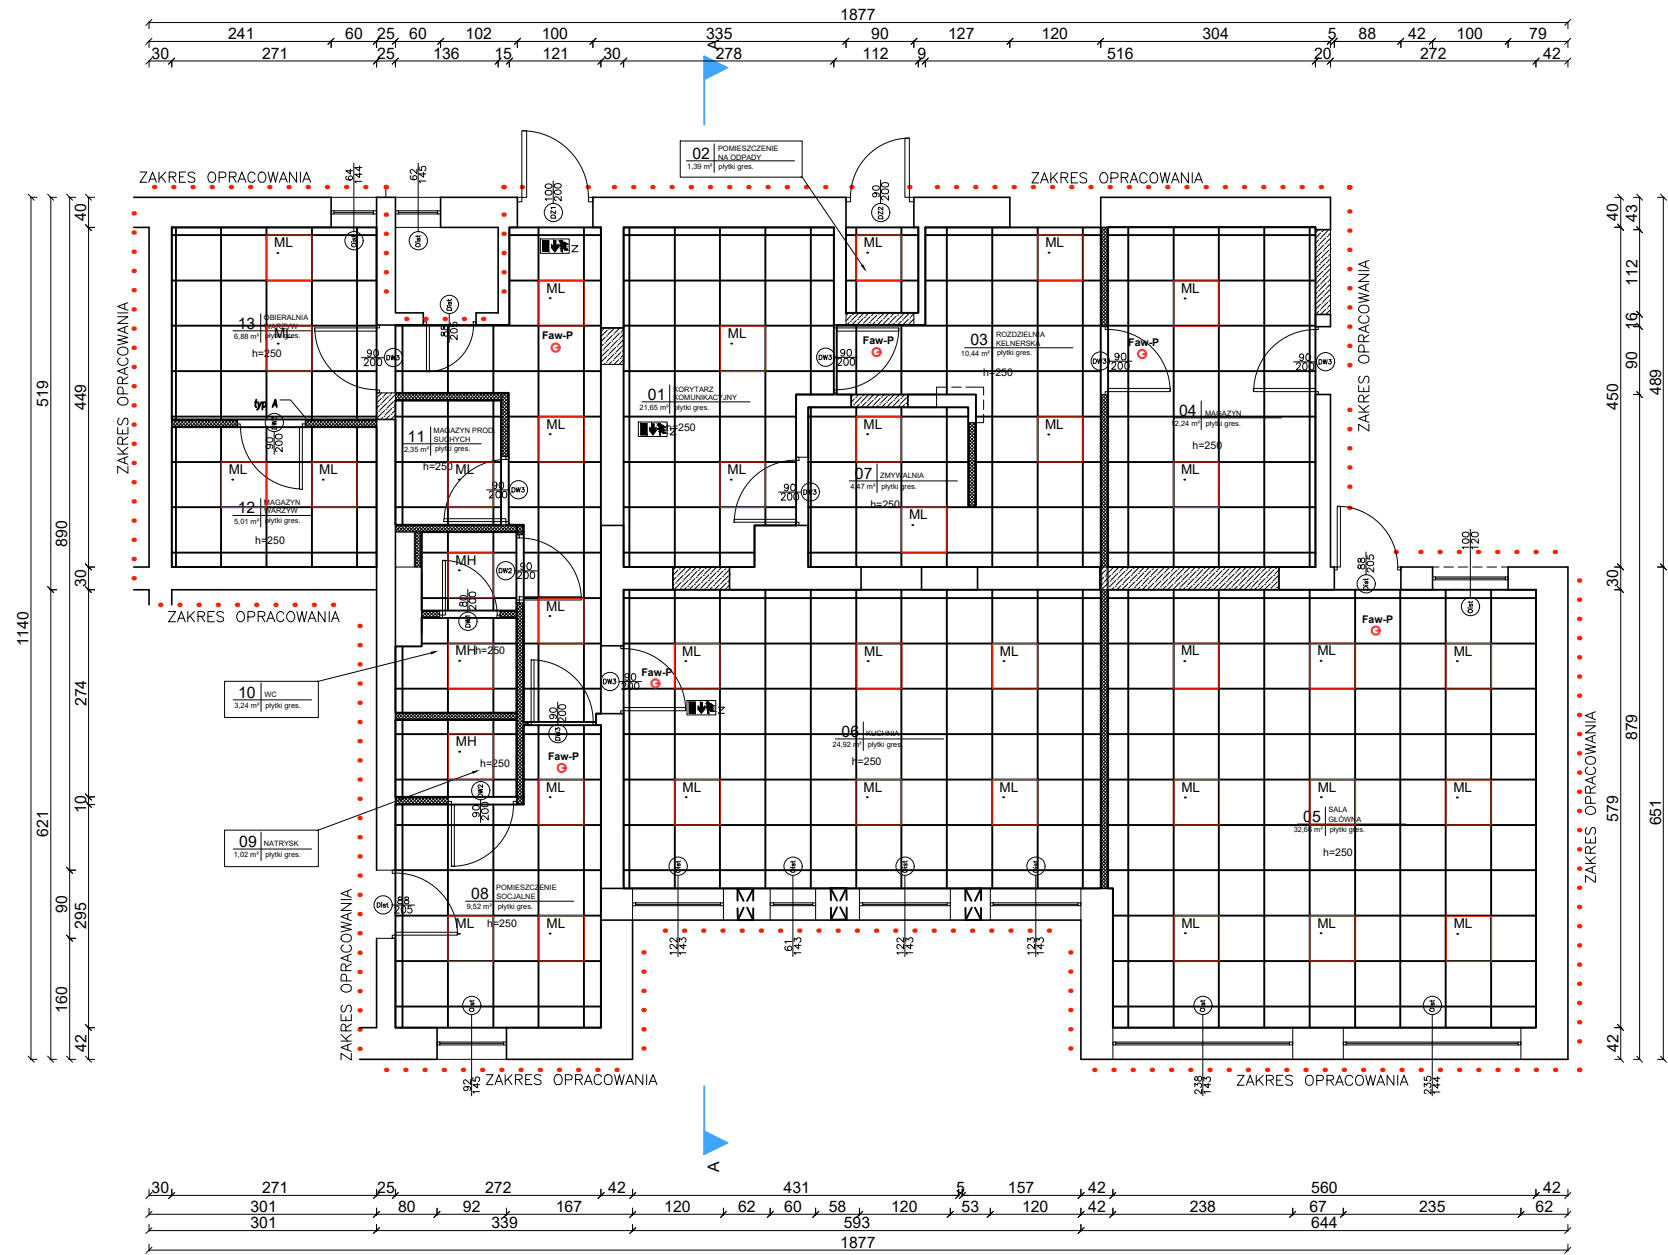

- MH - OPRAWA RASTROWA, 60x60
4x18 W, IP44.
- ML - OPRAWA RASTROWA, 60x60
4x18 W.
- Faw-P - OPRAWA OŚW. EWAKUACYJNEGO
LED 3h.
- Faw-P - OPRAWA OŚW. AWARYJNEGO
LED 3h.



NAZWA INWESTYCJI: Utworzenie Stobrowskiego Centrum Przetwórstwa Lokalnego w Fałkowicach			
INWESTOR: Gmina Pokój ul. Sienkiewicza 8, 46-034 Pokój			
OPRACOWANIE: BIM Usługi Inżynierskie Bartosz Borowiecki ul. Chabrów 183/10, 45-221 Opole			
TEMAT RYSUNKU: OŚWIETLENIE	SKALA: 1:100	NR RYSUNKU: A-4	BRANŻA: RYS. POGŁĄDOWY
AUTOR: inż. Bartosz Borowiecki	NR UPRAWNIENI: ---	PODPIS:	
RYSUNEK CHRONIONY PRAWAMI AUTORSKIMI		DATA: 14.03.2019r.	