

**Uchwała Nr XI/78/2019**  
**Rady Gminy Pokój**  
**z dnia 20 listopada 2019 r.**

w sprawie przystąpienia do sporządzenia zmiany miejscowego planu zagospodarowania  
przestrzennego wsi Zieleniec

Na podstawie art. 14 ust. 1, 2 i 4 w związku z art. 27 ustawy z dnia 27 marca 2003 r. o planowaniu i zagospodarowaniu przestrzennym (Dz. U. z 2018 r. poz. 1945 z późn. zm.) uchwala się, co następuje:

**§ 1.**

1. Przystępuje się do sporządzenia zmiany miejscowego planu zagospodarowania przestrzennego wsi Zieleniec uchwalonego uchwałą Rady Gminy Pokój nr XXXIII/250/2009 z dnia 25 czerwca 2009 r. w sprawie uchwalenia miejscowego planu zagospodarowania przestrzennego wsi Zieleniec (Dziennik Urzędowy Województwa Opolskiego Nr 59 poz. 986 z 31 lipca 2009 r.).
2. Granica obszaru, objętego zmianą planu dotyczy działki ewidencyjnej Nr 278 k.m.1 obręb Zieleniec położonej w Zieleńcu.
3. Integralną częścią uchwały jest załącznik graficzny przedstawiający granicę obszaru objętego projektem zmiany planu w skali 1:2000.


**§ 2.**

Wykonanie uchwały powierza się Wójtowi Gminy Pokój.

**§ 3.**

Uchwała wchodzi w życie z dniem podjęcia.

Załącznik  
do uchwały Nr XI/78/2019  
Rady Gminy Pokój  
z dnia 20 listopada 2019 r.

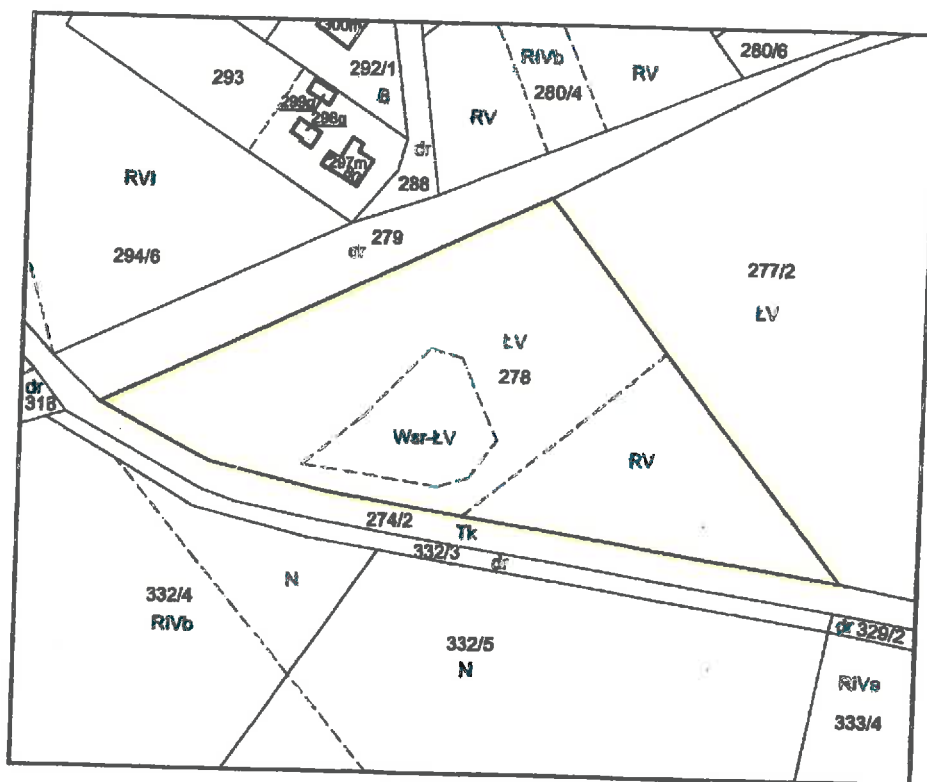

Legenda:

Skala 1:2000



Granica obszaru objętego  
zmianą planu