

**UCHWAŁA NR XXIV/103/2025  
RADY GMINY POKÓJ**

z dnia 26 listopada 2025 r.

**w sprawie zmiany uchwały Nr XLVI/361/2023 Rady Gminy Pokój z dnia 29 września 2023 r. w sprawie przystąpienia do sporządzenia miejscowego planu zagospodarowania przestrzennego terenu części wsi Krzywa Góra - rejon osiedla**

Na podstawie art. 18 ust. 2 pkt 5 ustawy z dnia 8 marca 1990 r. o samorządzie gminnym (Dz. U. z 2025 r. poz. 1353 ze zm.) i art. 14 ust. 1 i 2 ustawy z dnia 27 marca 2003 r. o planowaniu i zagospodarowaniu przestrzennym (Dz. U. z 2024 r., poz. 1130 ze zm.), Rada Gminy Pokój uchwala, co następuje:

**§ 1.** Zmienia się załącznik graficzny do Uchwały Nr XLVI/361/2023 Rady Gminy Pokój z dnia 29 września 2023 r. w sprawie przystąpienia do sporządzenia miejscowego planu zagospodarowania przestrzennego terenu części wsi Krzywa Góra - rejon osiedla, który otrzymuje brzmienie jak w załączniku do niniejszej uchwały.

**§ 2.** 1. Dopuszcza się uchwalanie planu w etapach określonych na załączniku graficznym, o którym mowa w § 1.

2. Dla poszczególnych etapów, o których mowa w ust. 1, może następować odrębne opracowywanie i uchwalanie miejscowych planów zagospodarowania przestrzennego.

**§ 3.** Wykonanie uchwały powierza się Wójtowi Gminy Pokój.



**§ 4.** Uchwała wchodzi w życie z dniem podjęcia.



Przewodniczący Rady Gminy

**Tomasz Krystosek**

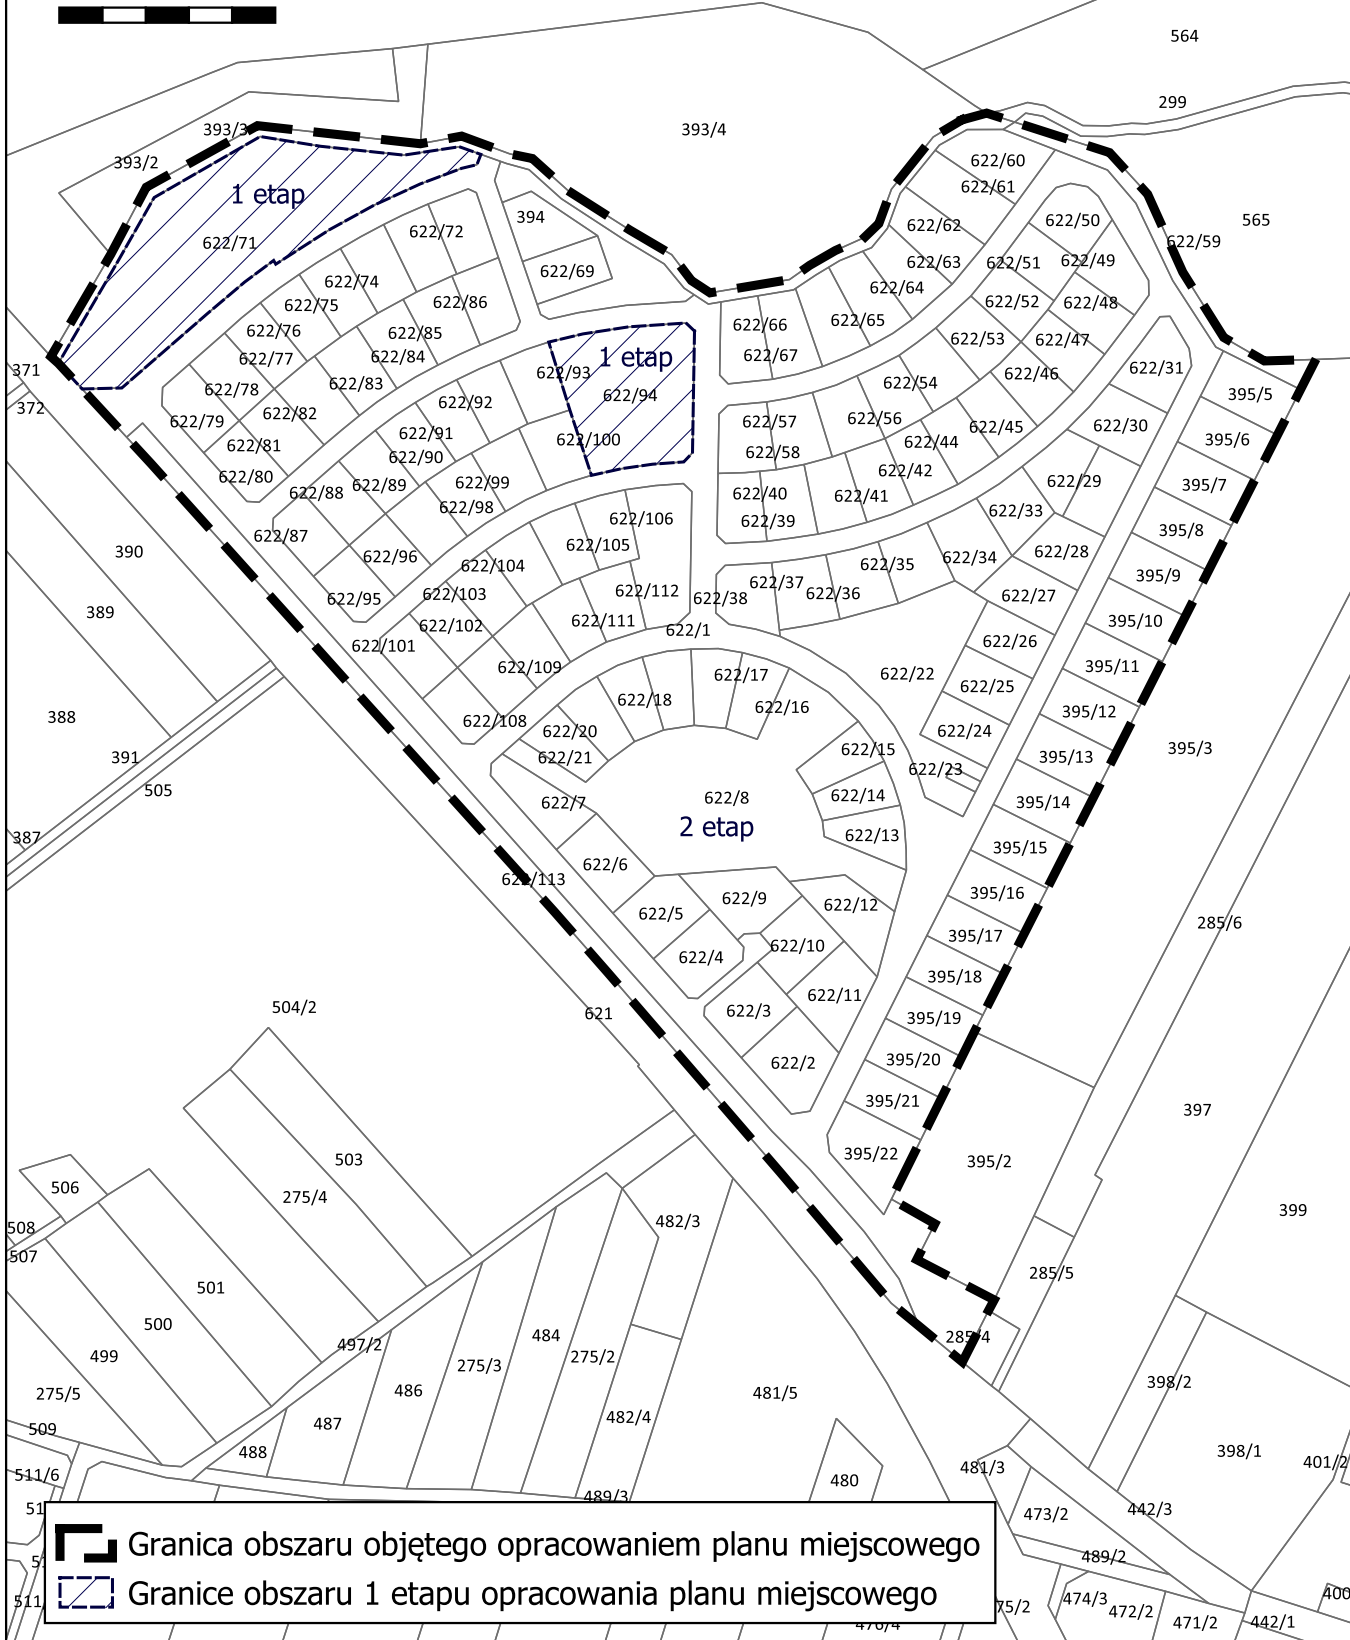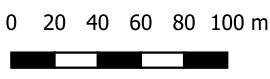

547



 Granica obszaru objętego opracowaniem planu miejscowego  
 Granice obszaru 1 etapu opracowania planu miejscowego