


GOK W POKOJU
PARTER - W - C DAMSKIE I NPS
 SKALA 1 : 50

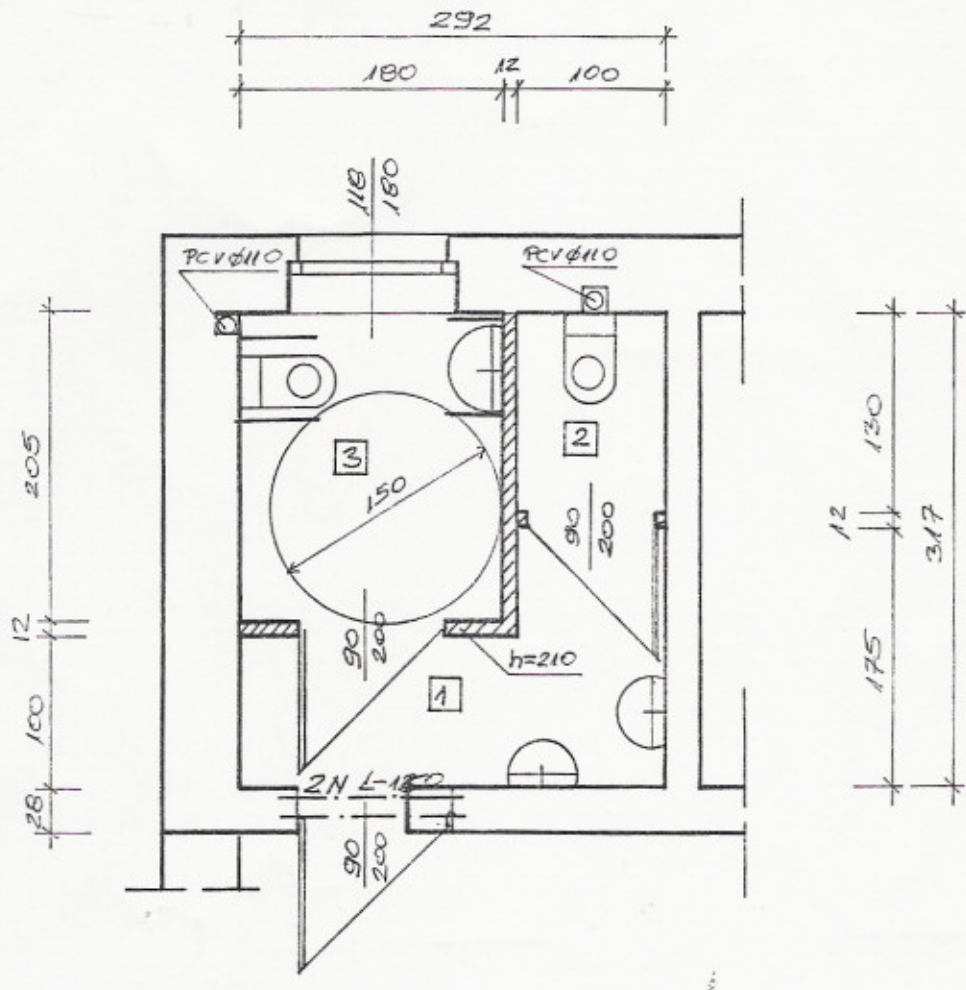

L.p.	WYSZCZEGÓLNIENIE	POW[m ²]
1.	Przedsiónek terakta	3,67
2.	W - C terakora	1,30
3.	W - C NPS terakota	3,69
RAZEM		8,66

ANDRZEJ KILAN
 Usługi Ogólnobudowlane
 - Nadzór Inwestorski
 46-100 Namysłów, ul. Wybickiego 5
 tel. 4100609
 REGON 532401626 NIP 752-102-04-63