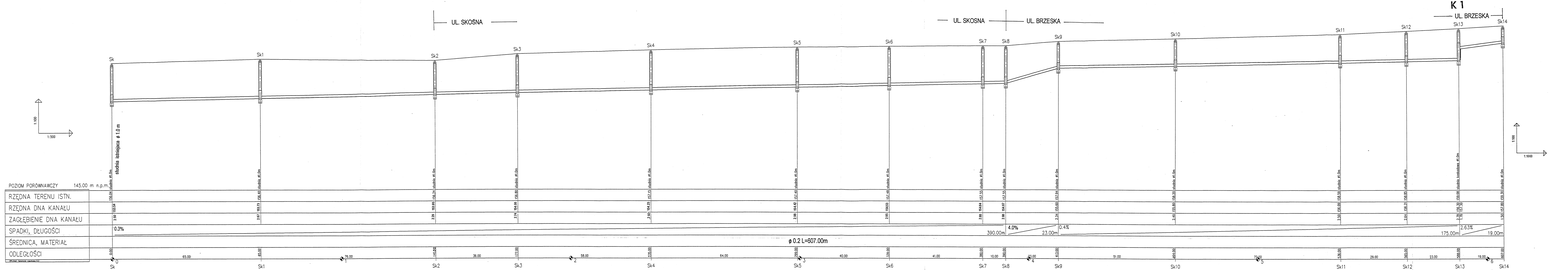
UL. SKOŚNA
UL. SKOSNA
UL. BRZESKA
K 1
UL. BRZESKA
Sk
Sk1
Sk2
Sk3
Sk4
Sk5
Sk6
Sk7
Sk8
Sk9
Sk10
Sk11
Sk12
Sk13
Sk14
1:100
1:500
studnia betonowa ø 1.0 m
PODŁOŻE PROFILOWANE
PIASEK
ŻWIR
ø 0.2 L=607.00m
390.00m
4.0%
23.00m
175.00m
18.00